

BILANT TERITORIAL SAT BLIDARI

ZONE FUNCȚIONALE	EXISTENT		PROPUȘ	
	Suprafața (ha)	Procent % din total intravilan	Suprafața (ha)	Procent % din total intravilan
Locuințe și funcțiuni complementare	21,63	24,74	28,12	24,33
Unități industriale și depozite	-	-	-	-
Unități agro-zootehnice	-	-	-	-
Instituții și servicii de interes public	0,60	0,69	0,76	0,66
Căi de comunicație și transport din care:	8,55	9,78	10,67	9,23
• Rutier	(8,55)	(9,78)	(10,67)	(9,23)
• Feroviar	-	-	-	-
• Aerian	-	-	-	-
• Naval	-	-	-	-
Spații verzi, sport, agrement, protecție	-	-	0,23	0,20
Construcții tehnico-edilitare	-	-	-	-
Gospodărie comunală, cimitir	0,29	0,33	0,30	0,26
Destinație specială	-	-	-	-
Terenuri libere	56,13	64,19	75,32	65,16
Ape	-	-	-	-
Păduri	-	-	-	-
Terenuri neproductive	0,24	0,27	0,19	0,16
TOTAL INTRAVILAN	87,44	100,00	115,59	100,00

LEGENDĂ

- 2 SUPRAFETE ATRASE IN INTRAVILAN PRIN P.U.G. conform ANEXA
4 SUPRAFETE SCOASE DIN INTRAVILAN PRIN P.U.G. conform ANEXA

BILANT DE TRUPURI SAT BLIDARI

Nr. trup	Specificație	Suprafață (ha.)
2T1	Localitatea de bază	103,48
2T2	Zonă locuințe	0,97
2T3	Zonă locuințe	0,26
2T4	Zonă locuințe - Teis	10,00
2T5	Zonă locuințe	Inclus în 2T1
2T6	Zonă locuințe	0,50
2T7	Zonă locuințe	0,38
TOTAL		115,59

P.U.G. PLAN URBANISTIC GENERAL Comuna CİRLIGELE Satul : BLIDARI

3 REGLEMENTĂRI URBANISTICE

LEGENDA

LIMITE

- LIMITA TERITORIULUI INTRAVILAN EXISTENT
— LIMITA INTRAVILANULUI INTRAVILAN PROPUȘ
— LIMITA TERITORIULUI ADMINISTRATIV A UNITATII TERITORIALE DE BAZA

ZONIFICARE

- ZONA PENTRU LOCUINTE SI FUNCTIUNI COMPLEMENTARE
— ZONA INSTITUTII PUBLICE SI SERVICII
— ZONA UNITATI INDUSTRIALE / DEPOZITARE
— ZONA UNITATI AGRICOLE
— SPATII PLANTATE, AGREMENT, SPORT
— TEREN AGRICOL IN INTRAVILAN
— ZONA GOSPODARIE COMUNALA
— ZONA AFERENTA CONSTRUCȚIILOR TEHNICO EDILITARE
— ZONE OBIECTIVE CU VALOARE DE PATRIMONIU
— ZONA CAI DE COMUNICATIE RUTIERA SI AMENAJARI AFERENTE
— APE
— PADURI
— TERENURI NEPRODUCTIVE
— ZONE CU RISCURI NATURALE (INUNDATII)
— ZONA PROTEJATA - Padurea Dalhauți - ROSPA 0141

ZONE DE PROTECȚIE / INTERDICTIE

- ZONA DE PROTECȚIE FATA DE OBIECTIVE CU VALOARE DE PATRIMONIU
— ZONA DE PROTECȚIE SANITARA
— INTERDICTIE TEMPORARA DE CONSTRUIRE
— INTERDICTIE DEFINITIVA DE CONSTRUIRE

DRUMURI

- DRUMURI - DN, DJ, DC

STRAZI

- STRAZI PROPUȘE PENTRU LARGIRE SI MODERNIZARE
— STRAZI PROPUȘE PE TRASEE NOI
— AMENAJARE INTERSECȚII
— REFACERE POD



AVIZAT
CONSILIUL JUDEȚEAN VRANCEA
DIRECTIA ARHITECT SEF

APROBAT
CONSILIUL LOCAL CIRIGELE



ARHITECT COORDONATOR - Arh. VASILE FLORIN V. MĂNDRU

S.C. ROMELECTRO PROD SRL		Beneficiar:	PRIMĂRIA comunei CİRLIGELE Jud. VRANCEA	Pr. nr. 01/2009
Director Sef proiect Proiectant Desenat	Ing. Negriș I.N. Carb. Negriș I.N. Ing. Filip Liana Carb. Negriș I.N.	Scara 1:5000 Data: 2013	Titlu proiect: REACTUALIZARE PLAN URBANISTIC GENERAL Comuna CİRLIGELE, Jud. VRANCEA Titlu planșă: REGLEMENTĂRI URBANISTICE Satul BLIDARI	Faza P.U.G. PL

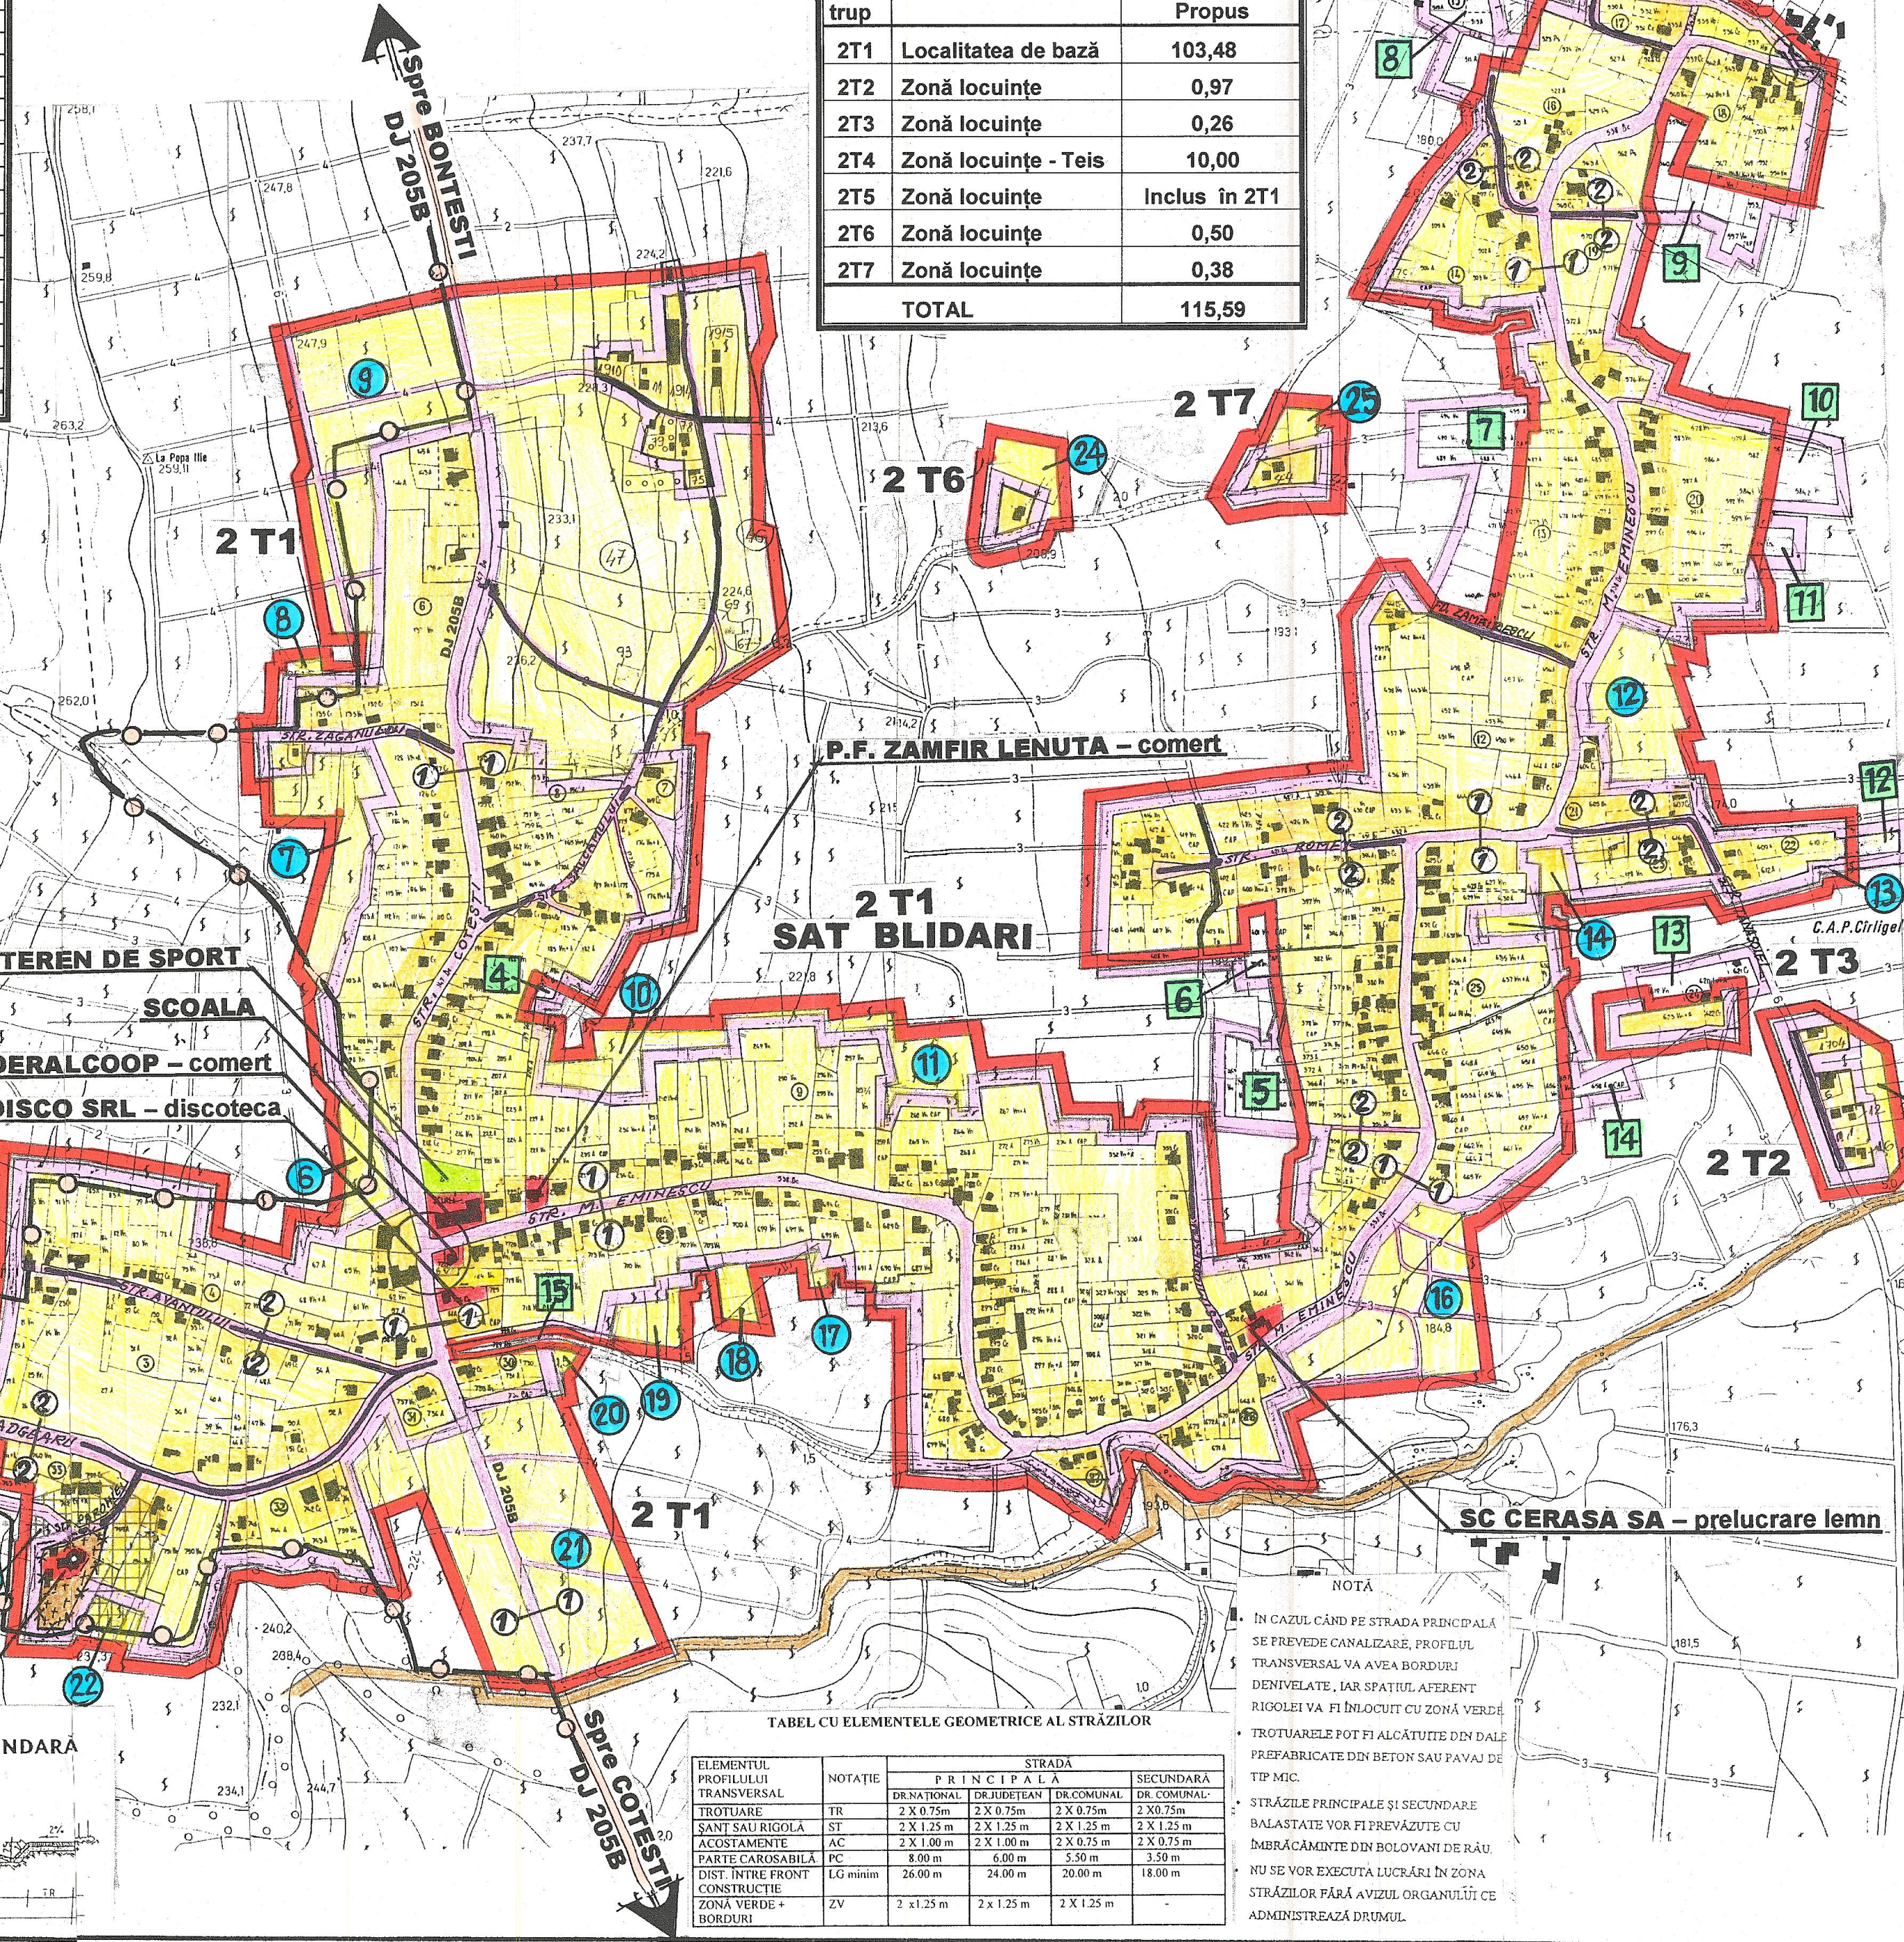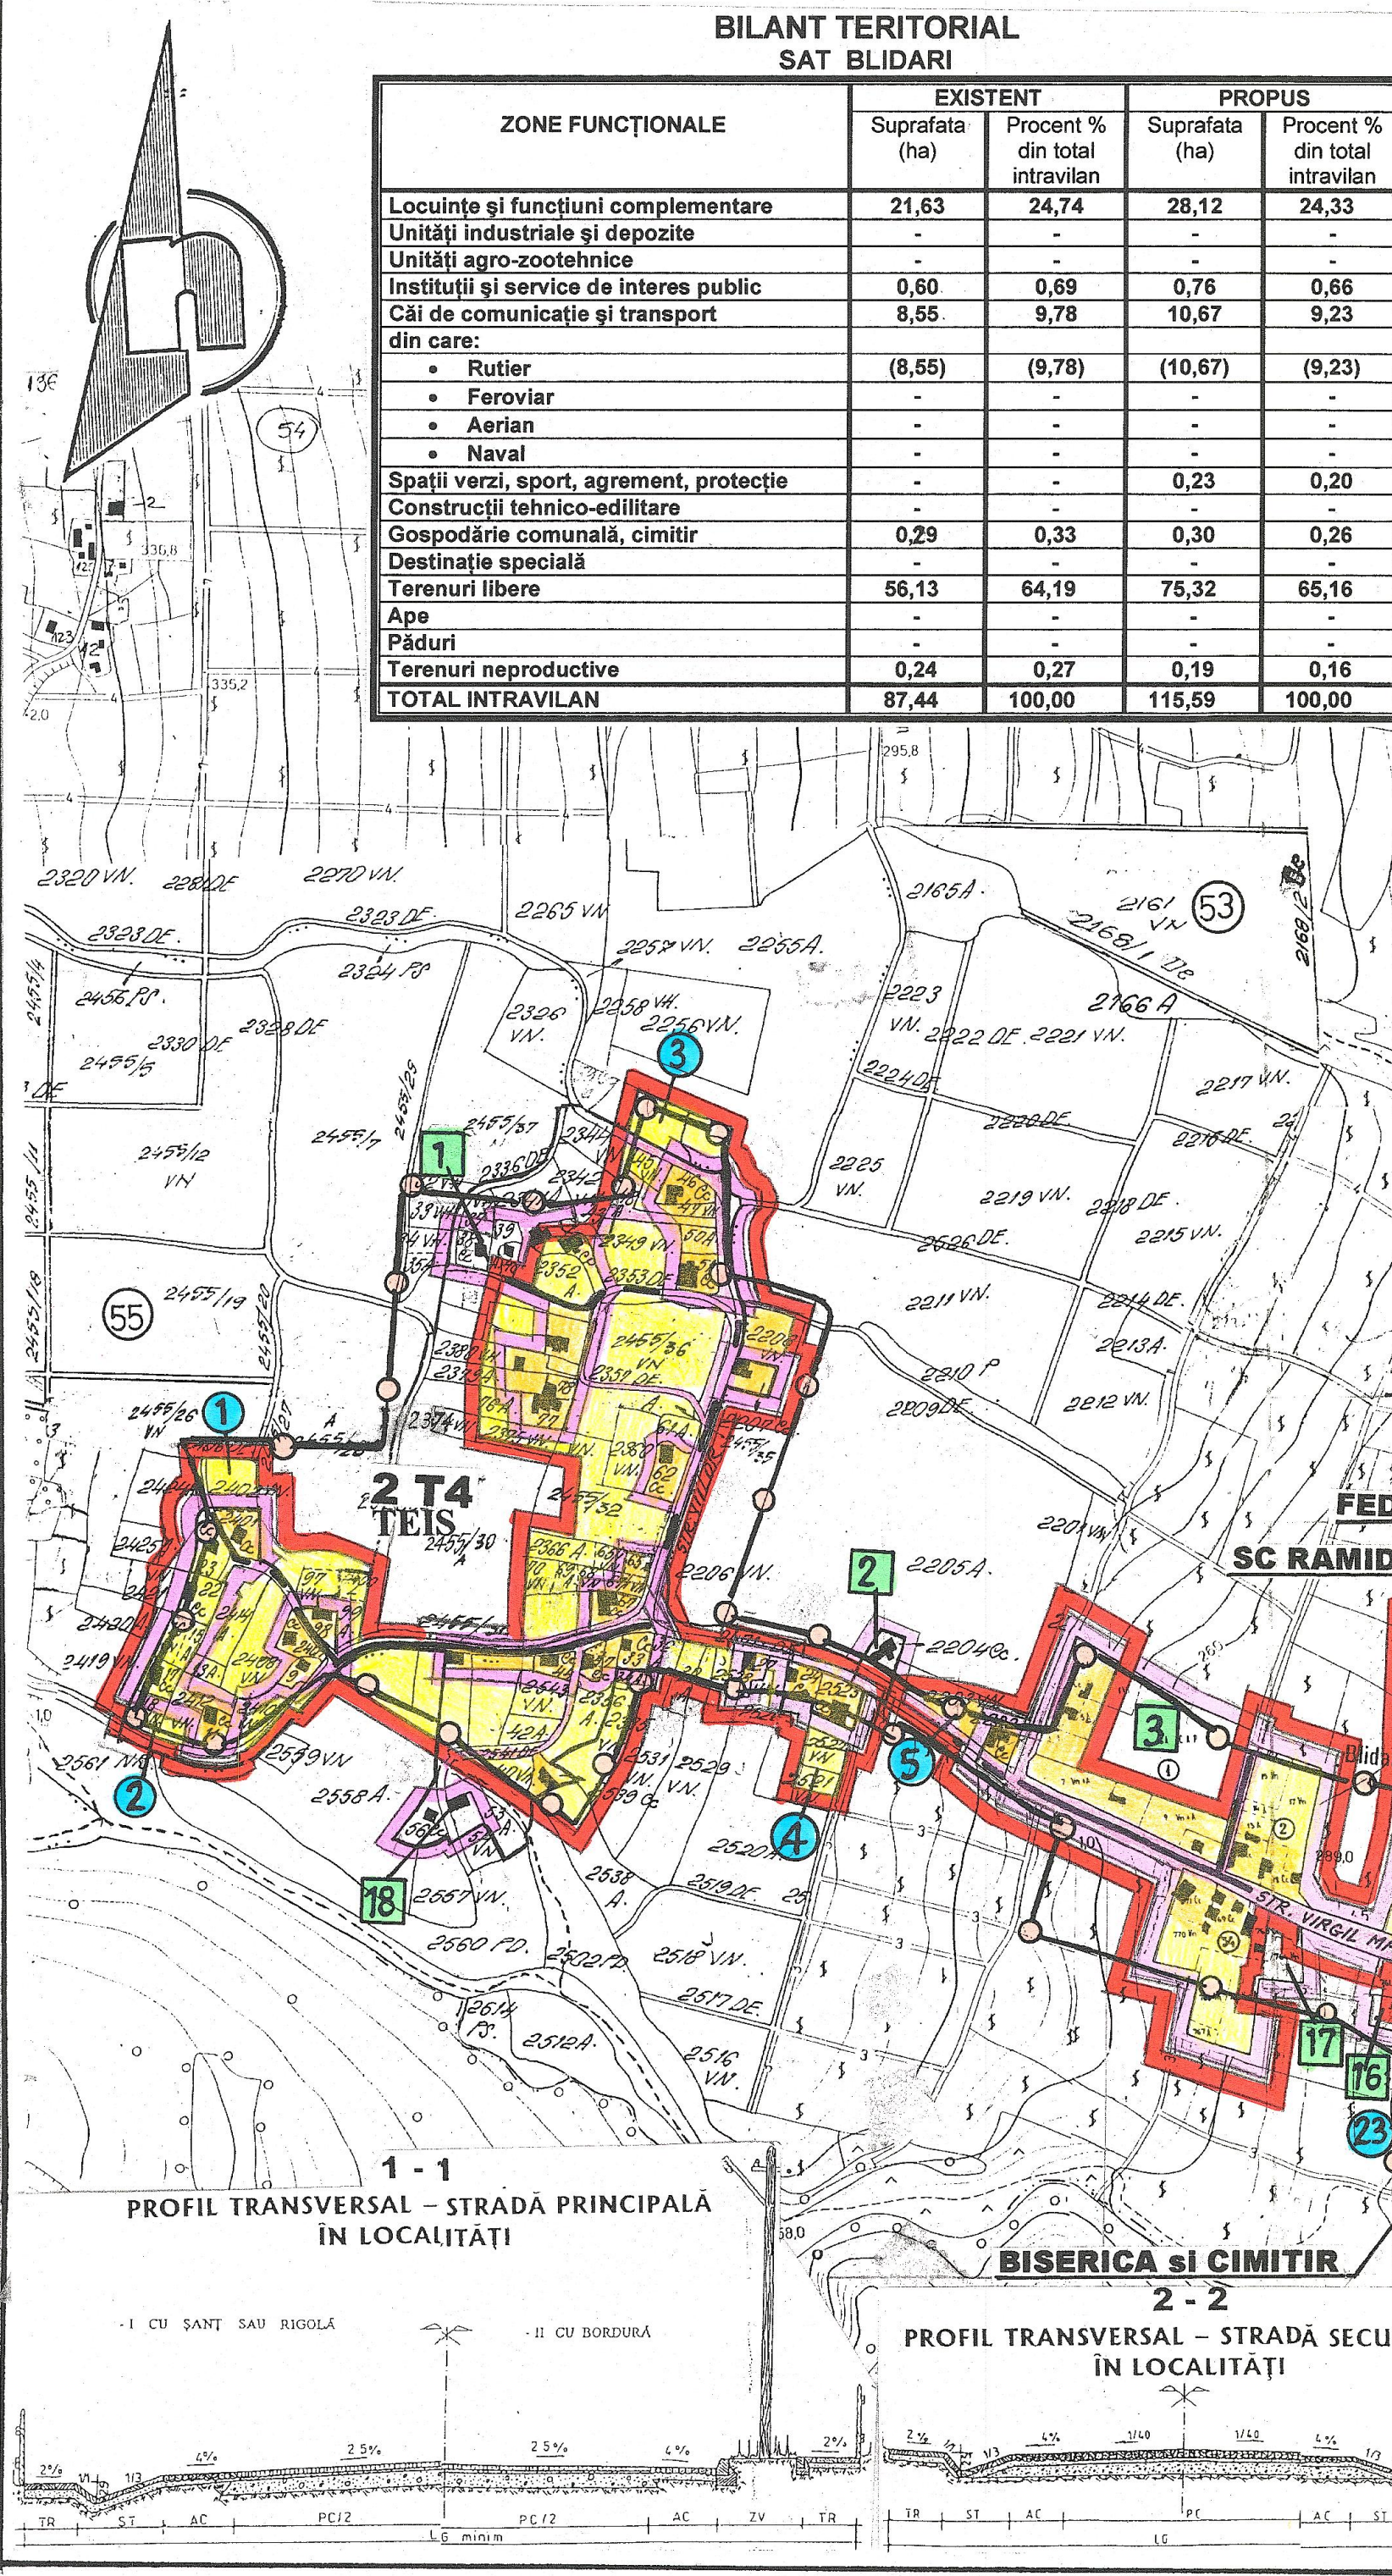

TABEL CU ELEMENTELE GEOMETRICE AL STRAZILOR

ELEMENTUL PROFILULUI TRANSVERSAL	NOTATIE	STRADA			
		PRINCIPALA	SECUNDARA	DR. COMUNAL	DR. COMUNAL
TR	TR	2 X 0,75m	2 X 0,75m	2 X 0,75m	2 X 0,75m
ST	ST	2 X 1,25m	2 X 1,25m	2 X 1,25m	2 X 1,25m
AC	AC	2 X 1,00m	2 X 1,00m	2 X 0,75m	2 X 0,75m
PC	PC	8,00m	6,00m	5,00m	3,50m
LG	LG	26,00m	24,00m	20,00m	18,00m
ZV	ZV	2 x 1,25m	2 x 1,25m	2 x 1,25m	2 x 1,25m

NOTĂ
ÎN CAZUL CÂND PE STRADA PRINCIPALĂ SE PREVEDE CANALIZARE, PROFILUL TRANSVERSAL VA AVEA BORDURI DENIVELATE, IAR SPATUL AFERENT RIGOLEI VA FI ÎNLOCUIT CU ZONĂ VERDE. TROTUARELE POT FI ÎNCĂLĂTITE DIN DALE PREFABRICATE DIN BETON SAU PAVAJ DE TIP MIC.
STRAZILE PRINCIPALE ȘI SECUNDARE BALASTATE VOR FI PREVĂZUTE CU ÎMBRĂCĂMINTE DIN BOLOVANI DE RÂU. NU SE VOR EXECUTA LUCRĂRI ÎN ZONA STRAZILOR FĂRĂ AVIZUL ORGANULUI CE ADMINISTREAZĂ DRUMUL.

1 - 1
PROFIL TRANSVERSAL - STRADĂ PRINCIPALĂ
ÎN LOCALITĂȚI

I CU ȘANT SAU RIGOLĂ II CU BORDURĂ

2 - 2
PROFIL TRANSVERSAL - STRADĂ SECUNDARĂ
ÎN LOCALITĂȚI