

P.U.G. PLAN URBANISTIC GENERAL
Comuna CIRLIGELE
Satul : CIRLIGELE

3 REGLEMENTĂRI URBANISTICE

LEGENDA

- LIMITE**
- LIMITA TERITORIULUI INTRAVILAN EXISTENT
 - LIMITA INTRAVILANULUI INTRAVILAN PROPUȘ
 - LIMITA TERITORIULUI ADMINISTRATIV A UNITĂȚII TERITORIALE DE BAZĂ
 - LIMITA ZONEI CENTRALE
- ZONIFICARE**
- ZONA PENTRU LOCUINȚE ȘI FUNCȚIUNI COMPLEMENTARE
 - ZONA INSTITUȚII PUBLICE ȘI SERVICII
 - ZONA UNITĂȚI INDUSTRIALE / DEPOZITARE
 - ZONA UNITĂȚI AGRICOLE
 - SPATII PLANTATE, AGREMENT, SPORT
 - TEREN AGRICOL IN INTRAVILAN
 - ZONA GOSPODĂRIE COMUNALA
 - ZONA AFERENTE CONSTRUCȚIILOR TEHNICO EDILITARE
 - ZONE OBIECTIVE CU VALOARE DE PATRIMONIU
 - ZONA CAI DE COMUNICATIE RUTIERA ȘI AMENAJARI AFERENTE
 - APE
 - PADURI
 - TERENURI NEPRODUCTIVE
 - ZONE CU RISURI NATURALE (INUNDATII)
 - ZONA PROTEJATA - Padurea Dalhați - ROSPA 0141
- ZONE DE PROTECȚIE / INTERDICTIE**
- ZONA DE PROTECȚIE FATA DE OBIECTIVE CU VALOARE DE PATRIMONIU
 - ZONA DE PROTECȚIE SANITARA
 - INTERDICTIE TEMPORARA DE CONSTRUIRE
 - INTERDICTIE DEFINITIVA DE CONSTRUIRE
- DRUMURI**
- DRUMURI - DN, DJ, DC
- STRAZI**
- STRAZI PROPUSE PENTRU LARGIRE ȘI MODERNIZARE
 - STRAZI PROPUSE PE TRASEE NOI
 - AMENAJARE INTERSECȚII
 - REFACERE POD

BILANT DE TRUPURI SAT CIRLIGELE		
Nr. trup	Specificație	Suprafață (ha.)
1T1	Localitatea de bază	248,00
1T2	Zonă locuințe	1,70
1T2*	Zonă locuințe	Se include 1T1
1T3	SC MERACOM SRL.	0,48
1T4	Zonă locuințe	0,27
1T5	SC GREFF PROD IMPEX SRL	0,35
1T6	Zonă locuințe	Se include 1T1
1T7	St. cercetare - spații cazare	Se include 1T1
1T8	PF Anton N. - moara	Se include 1T1
1T9	St. cercetare - spații cazare	Se include 1T1
1T10	Zonă locuințe	Se scade din intrav.
1T11	Zonă locuințe	Se include 1T1
1T12	Zonă teh. edil. parcfotovoltaice	31,00
1T13	Zonă locuințe	2,31
1T14	Zonă locuințe	2,26
TOTAL		286,37

BILANT TERITORIAL SAT CIRLIGELE				
ZONE FUNCȚIONALE	EXISTENT		PROPUȘ	
	Suprafața (ha)	Procent % din total intravilan	Suprafața (ha)	Procent % din total intravilan
Zona centrală	(4,50)	(1,94)	(4,50)	(1,57)
Locuințe și funcțiuni complementare	34,45	15,11	44,80	15,64
Unități industriale și depozite	4,38	1,92	4,38	1,53
Unități agro-zootehnice	0,33	0,14	0,33	0,12
Instituții și servicii de interes public	1,70	0,75	1,90	0,66
Căi de comunicație și transport	18,54	8,13	21,47	7,50
din care:				
• Rutier	(18,54)	(8,13)	(21,47)	(7,50)
• Feroviar	-	-	-	-
• Aerial	-	-	-	-
• Naval	-	-	-	-
Spații verzi, sport, agrement, protecție	0,81	0,36	2,58	0,90
Construcții tehnico-edilitare	31,86	13,98	32,00	11,17
Gospodărie comună, cimitir	1,16	0,51	1,15	0,40
Destinație specială				
Terenuri libere	131,19	57,56	173,10	60,45
Ape	0,49	0,21	1,21	0,42
Păduri	0,22	0,10	0,22	0,08
Terenuri neproductive	2,81	1,23	3,23	1,13
TOTAL INTRAVILAN	227,94	100,00	286,37	100,00

MONUMENTE ISTORICE



Cod LMI 2004	Denumirea	Localitatea	Adresa	Datarea
VN-IV-m-B-06616	TROITA EROILOR	Sat CIRLIGELE	Sat CIRLIGELE, com. Cirligele Jud. Vrancea	

NOTA
Zona de protecție a monumentelor istorice se stabilește pe baza studiilor de specialitate întocmite de persoane atestate prin grija Direcției monumentelor istorice și în colaborare cu organe de specialitate ale MAPPM și ale autorităților publice locale (Legea 41/1995)

ZONA DE PROTECȚIE INTRAVILAN - 200 m
ZONA DE PROTECȚIE EXTRAVILAN - 500m

LEGENDĂ

- 2 SUPRAFEȚE ATRASE IN INTRAVILAN PRIN P.U.G. conform ANEXA
- 4 SUPRAFEȚE SCOASE DIN INTRAVILAN PRIN P.U.G. conform ANEXA

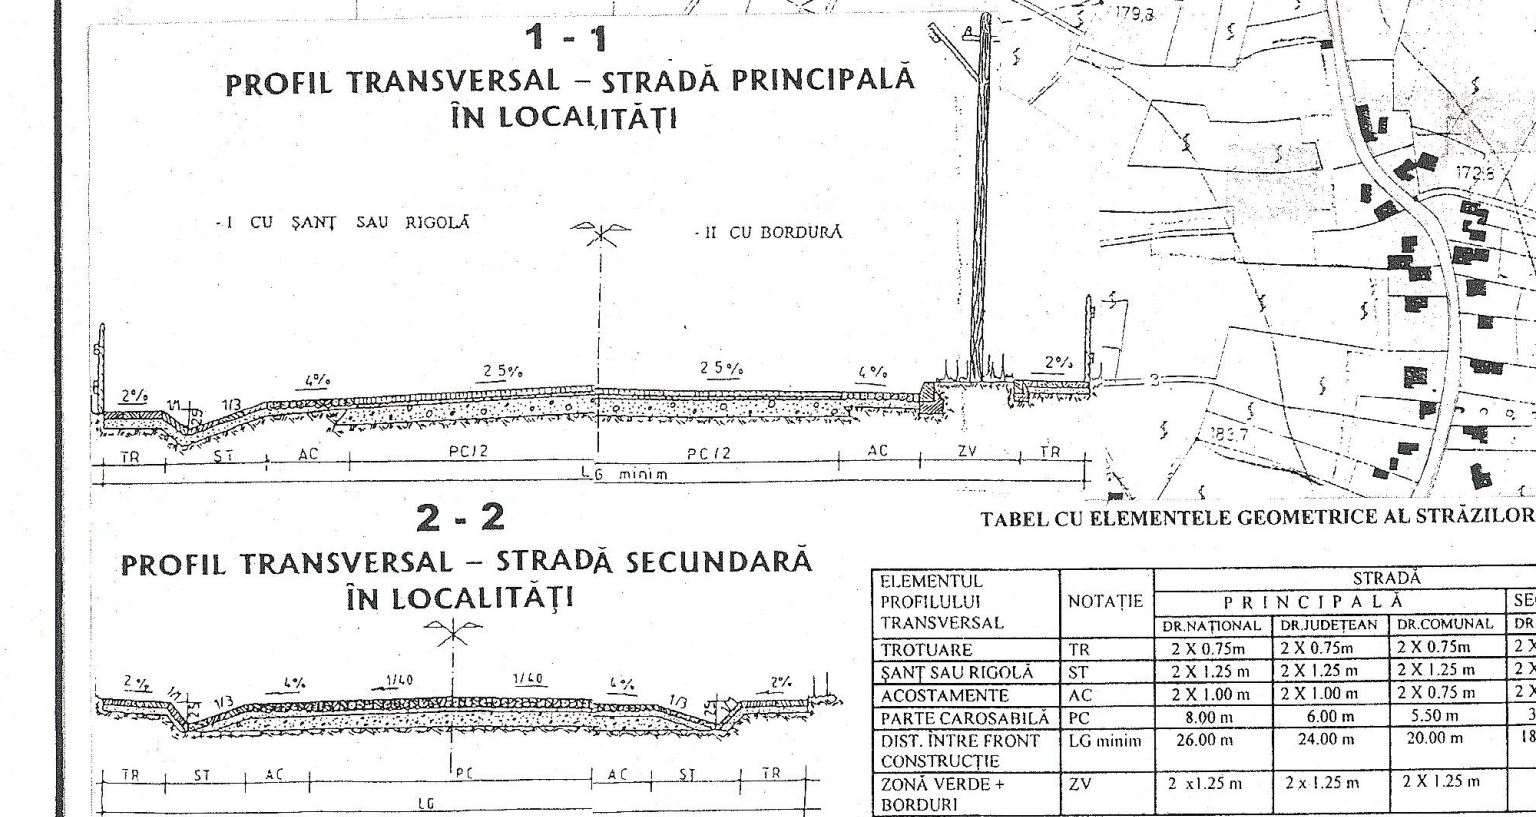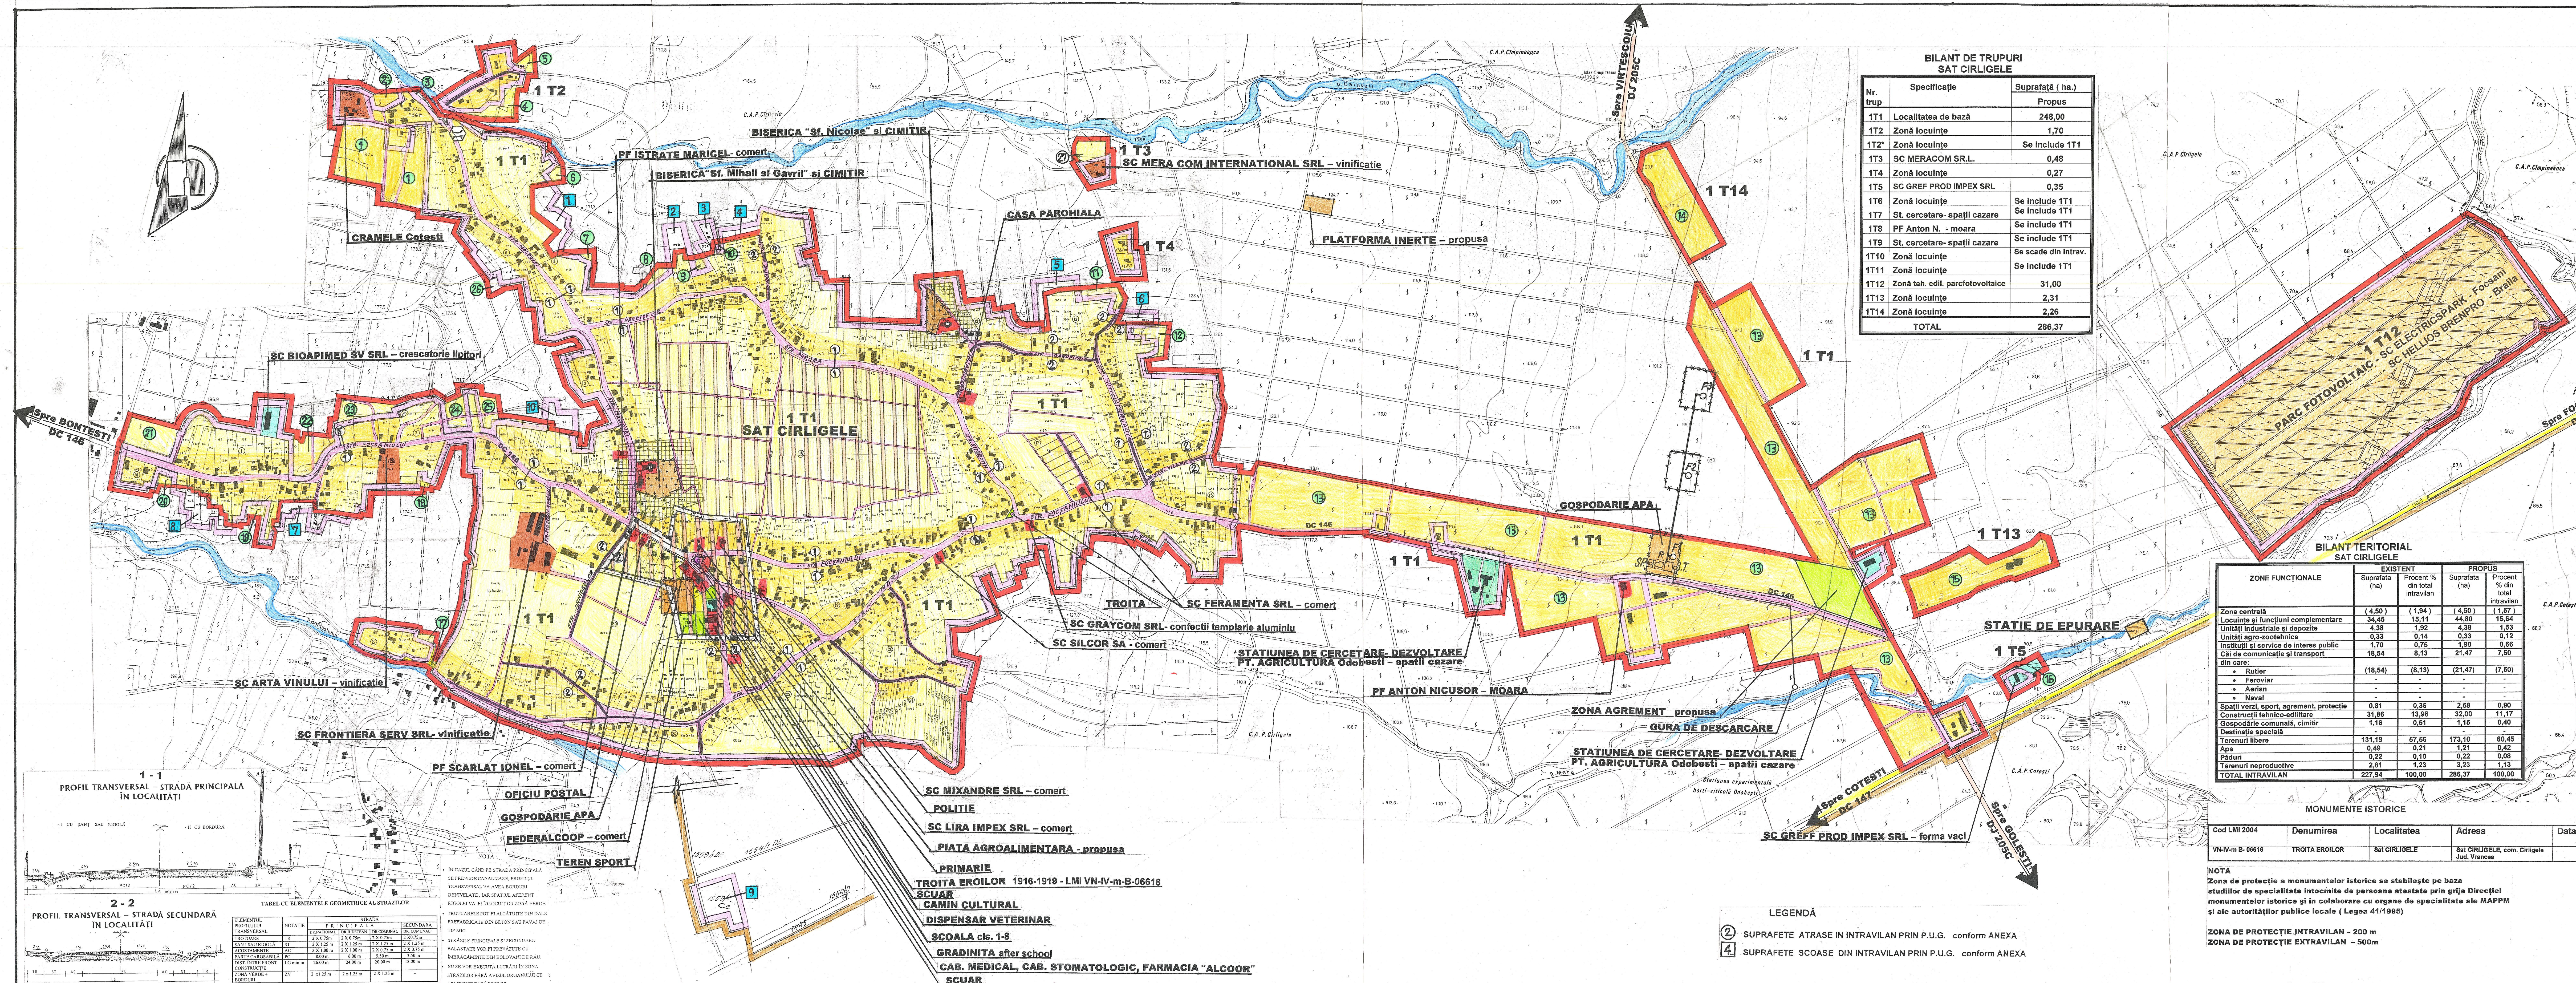

AVIZAT,
CONSILIUL JUDETEAN VRANCEA
DIRECTIA ARHITECT SEF

APROBAT,
CONSILIUL LOCAL CIRLIGELE

S.C. ROMELECTRO PROD SRL			
Direcția	Ing. Negru L. N.	Beneficiar:	PRIMĂRIA comunei CIRLIGELE Jud. VRANCEA
Se proiectează	C. An. Negru L. N.	Titlu proiect:	REACTUALIZARE PLAN URBANISTIC GENERAL
Proiectat	Ing. Filip Liana	Comuna CIRLIGELE, Jud. VRANCEA	
Dreptat	Carb. Negru L. N.	Titlu planșă:	REGLEMENTĂRI URBANISTICE
			Sat CIRLIGELE